
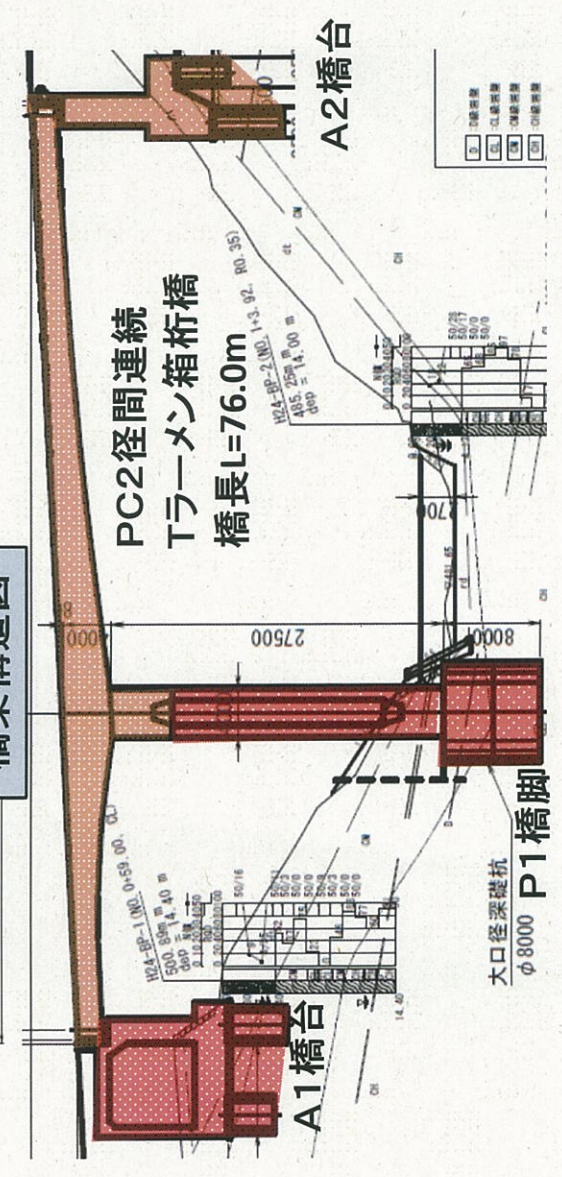
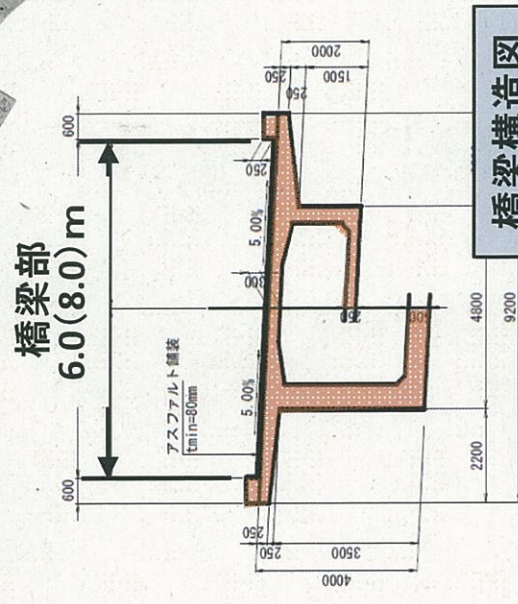


一般国道482号 春米バイパス 事業概要説明資料

資料 1

一般国道482号(春米バイパス) L=1,350m W=6.0(8.0)m

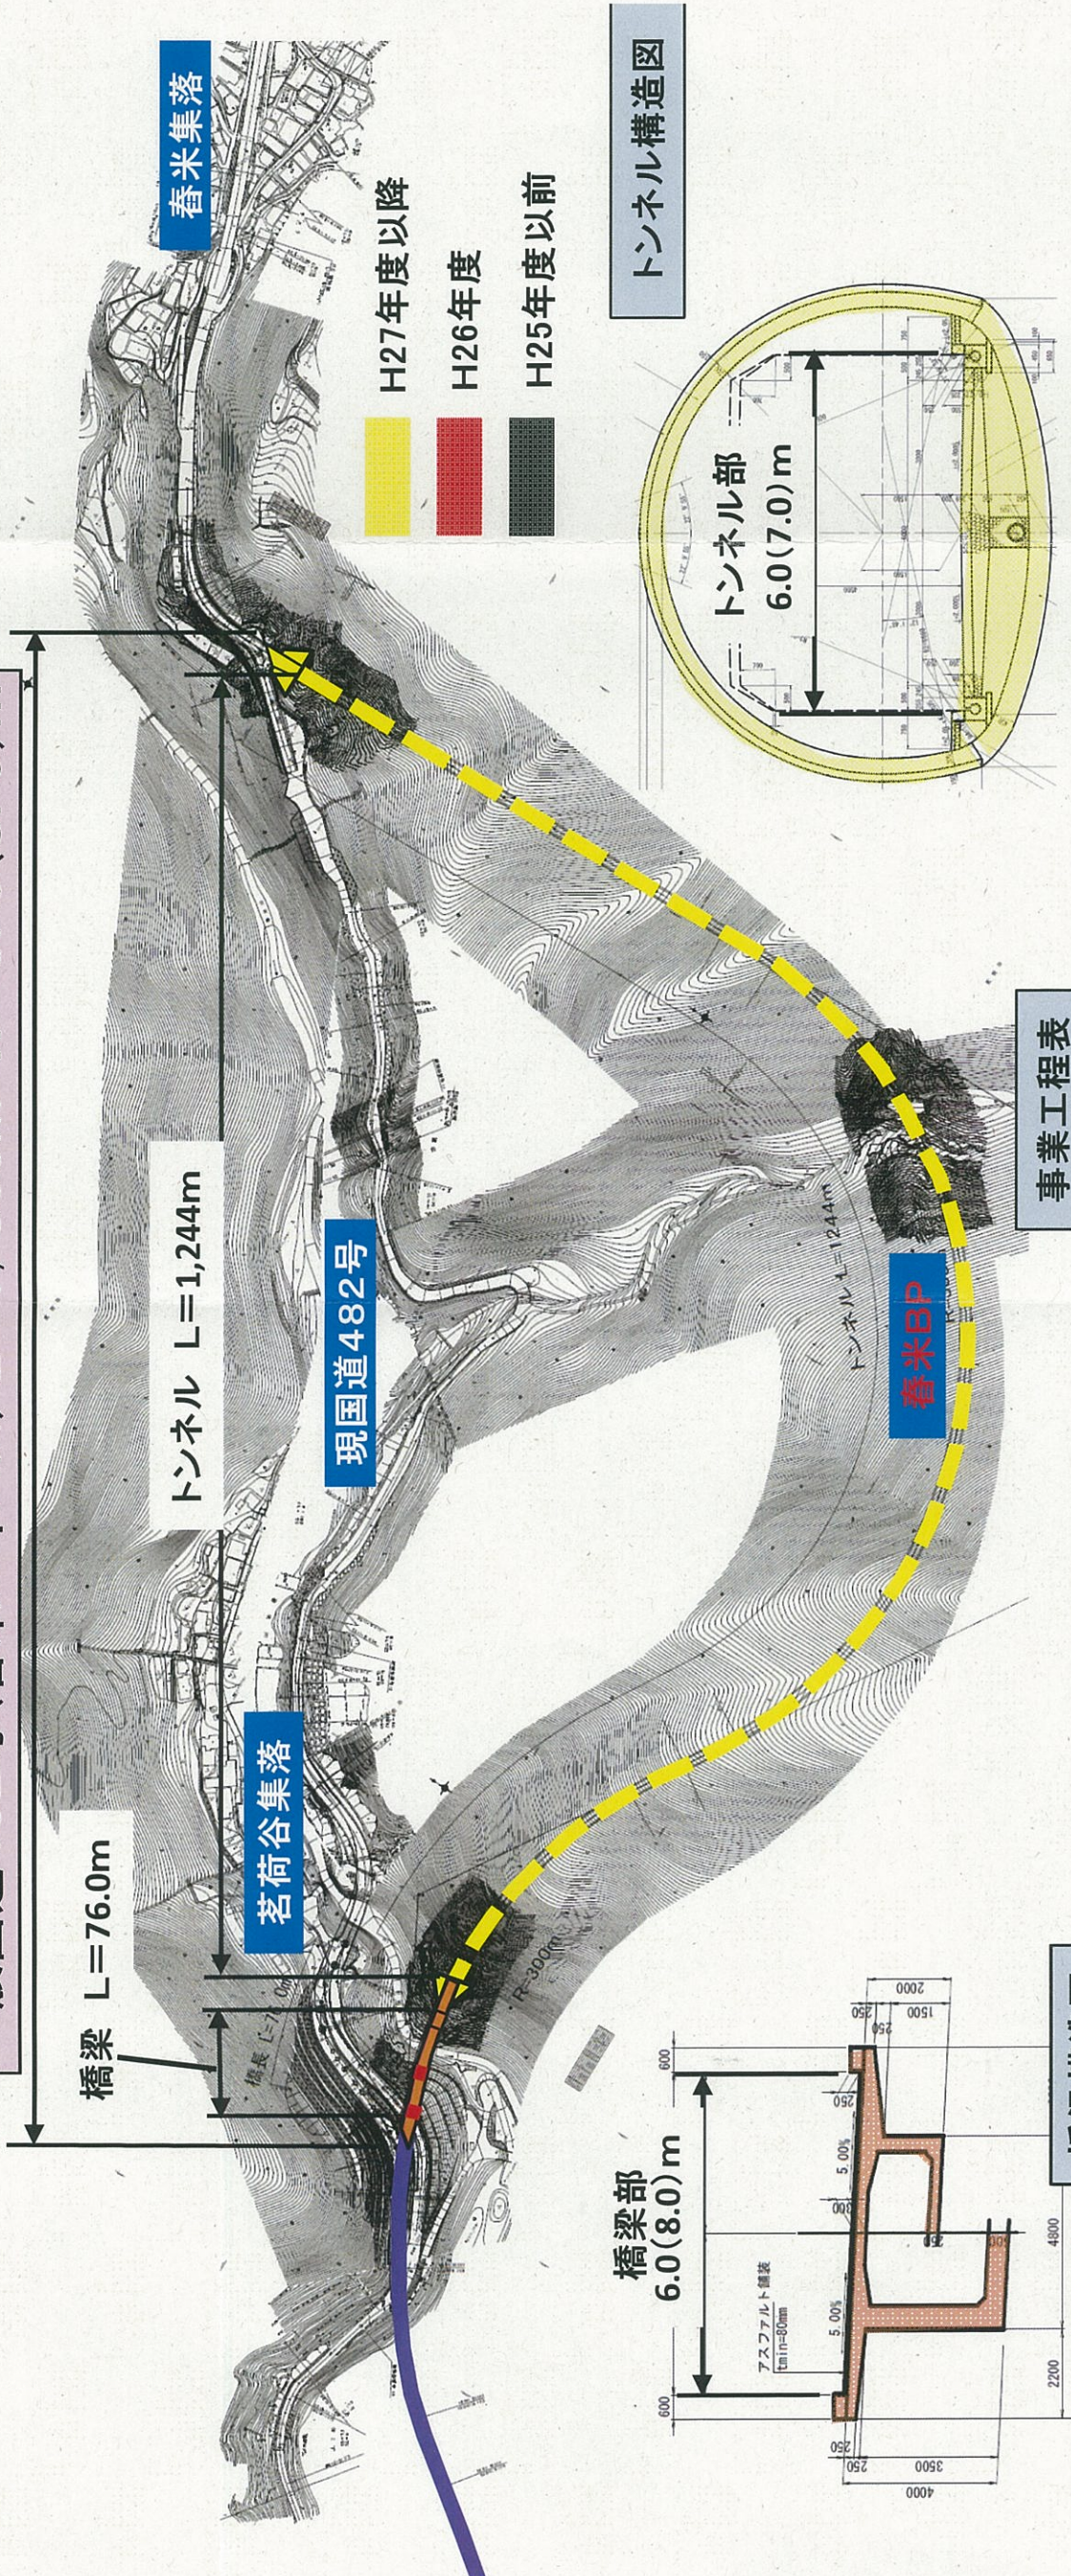

事業工程表

	H26年度	H27年度	H28年度	H29年度	H30年度	H31年度
橋梁部						
P1橋脚	●					
A1橋台	●					
A2橋台		●				
上部工		●				
トンネル部						
トンネル工						
舗装工						

トンネル構造図

